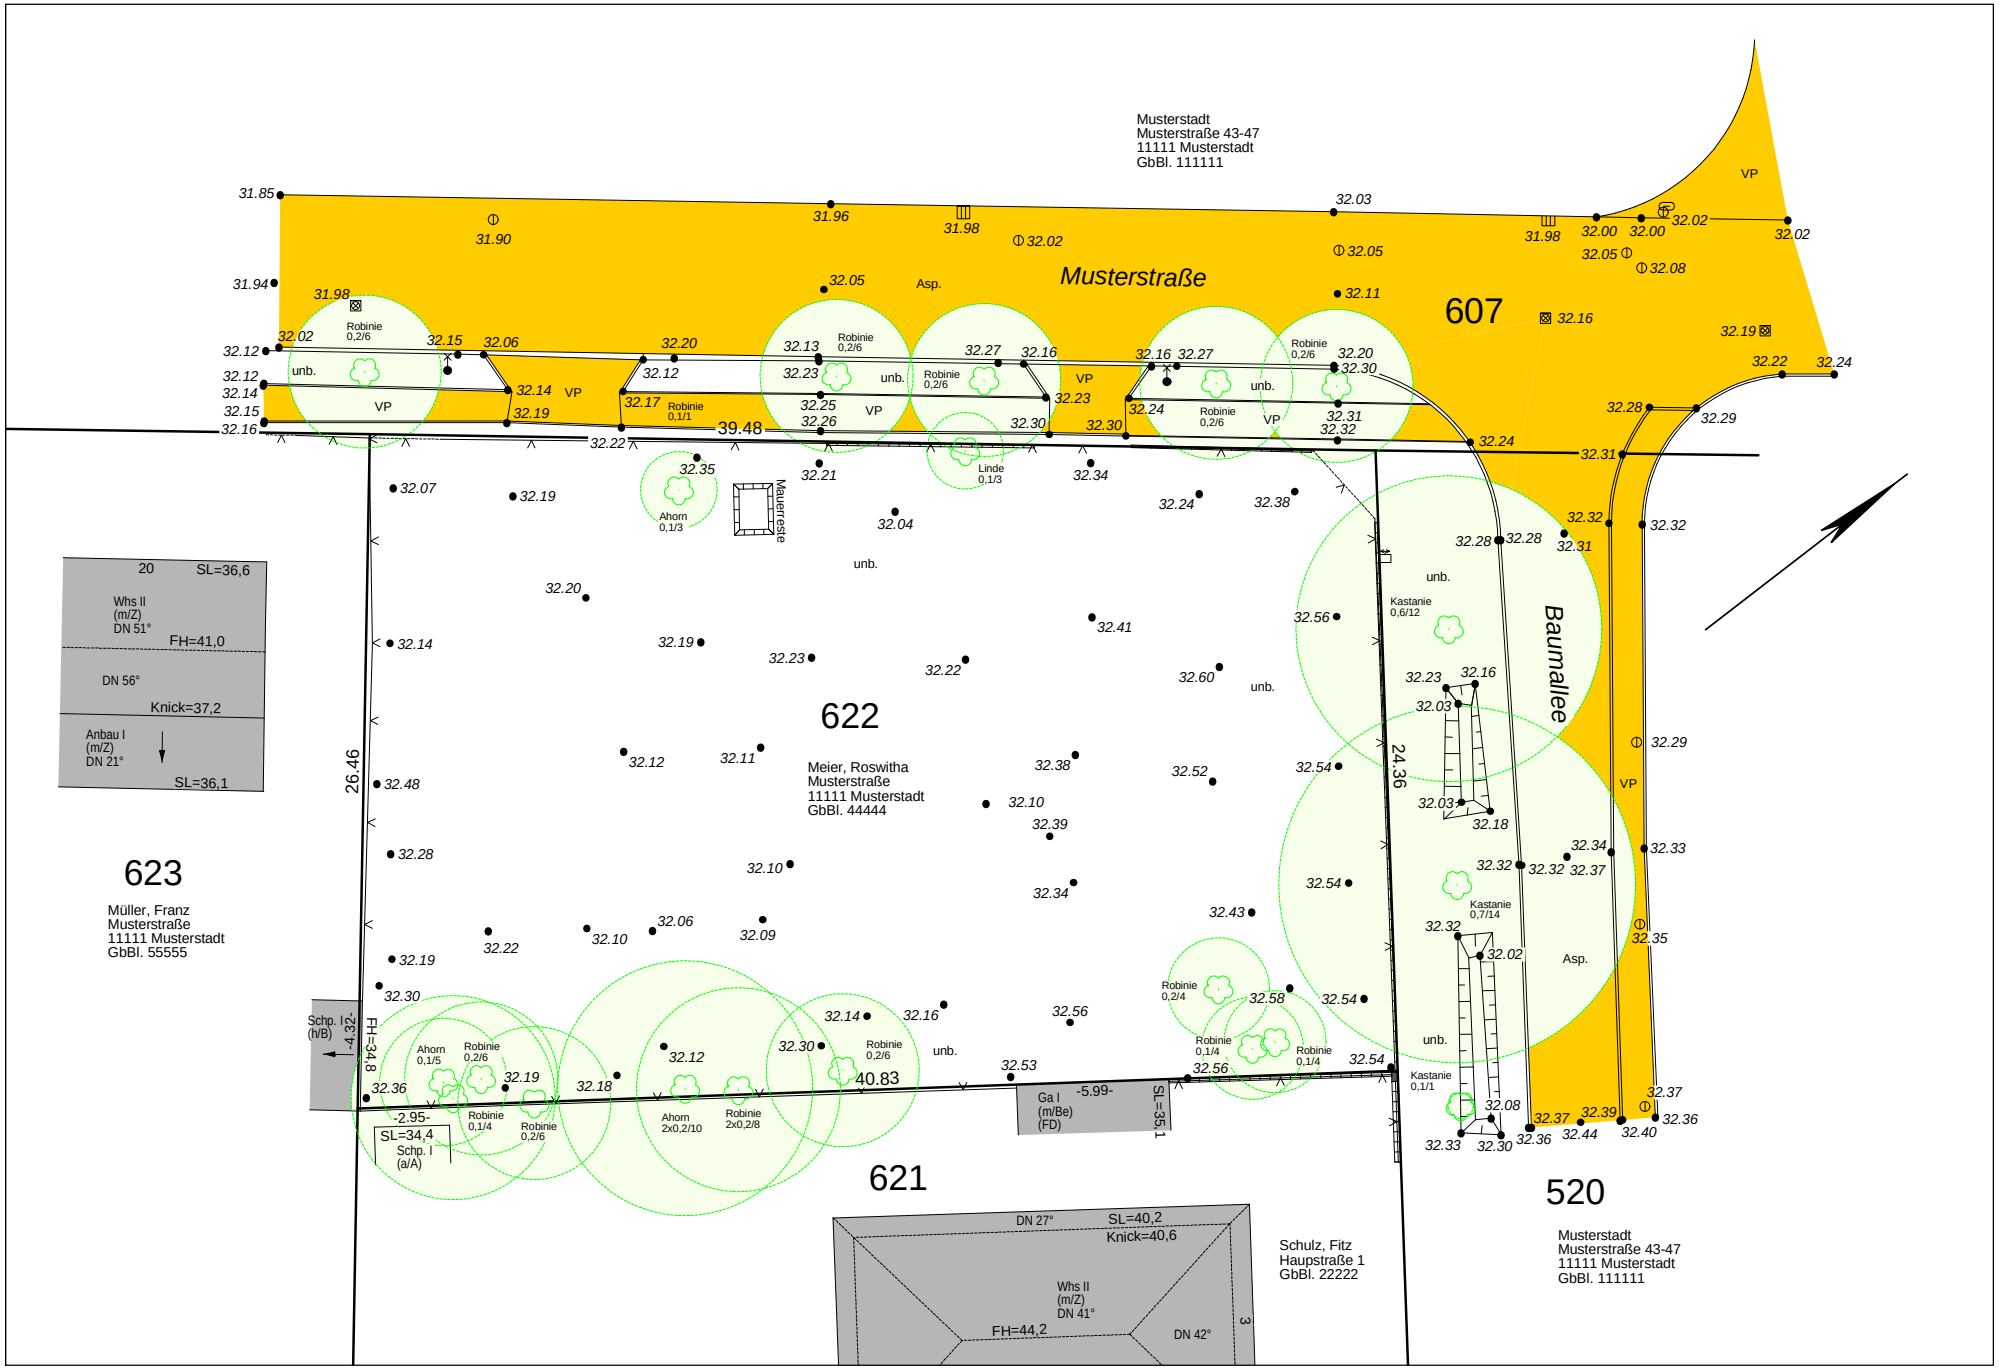

Musterstadt
Musterstraße 43-47
11111 Musterstadt
GbBl. 111111
Musterstraße
607
622
Meier, Roswitha
Musterstraße
11111 Musterstadt
GbBl. 44444
623
Müller, Franz
Musterstraße
11111 Musterstadt
GbBl. 55555
621
Schulz, Fitz
Haupstraße 1
GbBl. 22222
520
Musterstadt
Musterstraße 43-47
11111 Musterstadt
GbBl. 111111
Baumallee
39.48
26.46
24.36
40.83
Mauerreste
Ahorn 0,1/3
Linde 0,1/3
Robinie 0,2/6
Robinie 0,1/1
Robinie 0,2/4
Robinie 0,1/4
Robinie 0,2/8
Ahorn 0,1/5
Ahorn 2x0,2/10
Kastanie 0,6/12
Kastanie 0,7/14
Kastanie 0,1/1
Asp.
VP
unb.
Schp. I (h/B)
Schp. I (a/A)
Ga I (m/Be) (FD)
SL=34,4
SL=35,1
-2.95-
-4.32-
-5.99-
FH=34,8
Whs II (m/Z) DN 51°
FH=41,0
DN 56°
Knick=37,2
Anbau I (m/Z) DN 21°
SL=36,1
SL=36,6
Whs II (m/Z) DN 41°
FH=44,2
DN 27°
SL=40,2
Knick=40,6
DN 42°